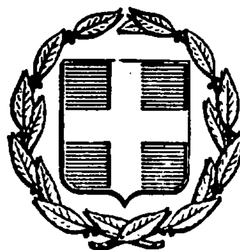


ΕΦΗΜΕΡΙΣ ΤΗΣ ΚΥΒΕΡΝΗΣΕΩΣ
ΤΗΣ ΕΛΛΗΝΙΚΗΣ ΔΗΜΟΚΡΑΤΙΑΣ

ΑΘΗΝΑ 26 ΜΑΡΤΙΟΥ 1986	ΤΕΥΧΟΣ ΤΕΤΑΡΤΟ	ΑΡΙΘΜΟΣ ΦΥΛΛΟΥ 243

ΠΕΡΙΕΧΟΜΕΝΑ
ΠΟΛΕΟΔΟΜΙΑ
ΑΠΟΦΑΣΕΙΣ

ΠΟΛΕΟΔΟΜΙΑ
ΑΠΟΦΑΣΕΙΣ

Αριθ. 6130 (1)

Καθορισμός ορίων και όρων και περιορισμών δόμησης στον οικισμό Μπολατίου του Ν. Κορινθίας.

Ο ΝΟΜΑΡΧΗΣ ΚΟΡΙΝΘΙΑΣ

Έχοντας υπόψη:

1. Τις διατάξεις του από 24.4.1985 ΠΔ (ΦΕΚ 181Δ/3.5.1985) «Περί τρόπου καθορισμού ορίων οικισμού της χώρας, κατηγορίες αυτών και καθορισμός όρων και περιορισμός δόμησης».

2. Τις προτάσεις των ιδιωτών μελετητών Μηχανικών, στους οποίους ανατέθηκε σχετική μελέτη στα πλαίσια του προγράμματος των ανοικτών πόλεων, που αφορούν στον προσδιορισμό των ορίων του υπόψη οικισμού.

3. Τα δελτία αρχιτεκτονικής αναγνώρισης των οικισμών που συμπληρώθηκαν από τους προαναφερόμενους μελετητές κατά τις υποδείξεις των σχετικών προδιαγραφών του ΥΧΟΠ.

4. Την 7629/2.10.1985 απόφασή μας για την κατηγοριοποίηση των οικισμών του Ν. Κορινθίας, που έχουν πληθυσμό μέχρι και 2.000 κατοίκους.

5. Τα πληθυσμιακά στοιχεία της τελευταίας απογραφής του Κράτους της ΕΣΥΕ.

6. Τις 10/1.10.1985, 11/17.10.1985 και 13/8.11.85 γνωμοδοτήσεις του Συμβουλίου ΧΟΠ του Νομού.

7. Τη 18/1985 απόφαση του Κοινοτικού Συμβουλίου αποφασίζουμε:

1. Καθορίζουμε το όριο του οικισμού Μπολατίου Κορινθίας με στοιχεία όπως αυτά φαίνονται στο συνοδευτικό της παρούσας σχεδιάγραμμα σε κλ. 1:5.000, που αποτελεί αναπόσπαστο μέρος της απόφασης αυτής και συντάχθηκε βάσει στοιχείων χαρτών και επί τόπου ελέγχου.

2. Καθορίζουμε τους ακόλουθους Γενικούς και Ειδικούς όρους και περιορισμούς Δόμησης.

Α. ΓΕΝΙΚΟΙ ΟΡΟΙ ΔΟΜΗΣΗΣ

1. Εντός των ορίων του οικισμού Μπολατίου ισχύουν οι γενικοί όροι δόμησης που προβλέπονται από το ΠΔ ΦΕΚ 181 Δ/3.5.1985 και θεωρούνται άρτια και οικοδομήσιμα τα γήπεδα με ελάχιστο εμβαδό 500 τ. μ.

2. Κατά παρέκκλιση εντός του ορίου του οικισμού θεωρούνται άρτια τα οικόπεδα με όποιο εμβαδό είχαν στις 3.5.1985 ημέρα Δημοσίευσης του από 24.4.1985 Διατάγματος.

3. Μεταξύ των ορίων του συνεχτικού τμήματος και της ζώνης των 100 μ. θεωρούνται άρτια και οικοδομήσιμα τα γήπεδα με ελάχιστο εμβαδόν 1500 τ. μ.

4. α) Πριν από οποιαδήποτε κατάτμηση οικοπέδων εντός των ορίων του οικισμού θα πρέπει να θεωρείται το σχετικό τομογραφικό διάγραμμα από το τμήμα Πολεοδομίας και Π. Ε. της Νομαρχίας ώστε να εξασφαλίζεται η συνέχεια των υπαρχόντων Κοινόχρηστων χώρων και η δημιουργία νέων Κοινόχρηστων χώρων στις διατάξεις της παρ. 1 του άρθρου 6 του από 24.4.1985 Διατάγματος.

β) Να εξασφαλίζεται οπωσδήποτε η συνέχεια των υφισταμένων ή εγκεχριμένων δρόμων του οικισμού.

Κατά τα λοιπά ισχύουν τα οριζόμενα στο Διάταγμα της 24.4.1985 (ΦΕΚ 181 Δ/3.5.1985).

Η απόφαση αυτή με το σχεδιάγραμμα οριοθέτησης του οικισμού που τη συνοδεύει να δημοσιευθεί στην Εφημερίδα της Κυβερνήσεως.

Κόρινθος, 12 Δεκεμβρίου 1985

Ο Νομάρχης
ΑΝΑΣΤ. ΣΤΑΥΡΟΠΟΥΛΟΣ

ΜΠΟΛΑΤΙ
ΟΡΙΑ ΕΝΤΟΣ ΟΙΚΙΣΜΟΥ

Ο. Μπόχτης.
1. Αντωνόπουλος Ιωάννης.
2. Γραβάνης Αθανάσιος.

3. Παπαδημητρίου Γεώργιος.
4. Μπέζιος Δημήτριος.
5. Κελιά Εκκλησίας.
6'. Λιούντρη - Κοισκινά Αθανασία.
7. Λιούντρης Αναστάσιος.
8. Βασιλείου Κων/νος.
9. Παπαδημητρίου Γεώργιος.
10. Γεωργακόπουλος.
11. Βασιλείου Κων/νος.
12. Μαγκλάσης Ιωάννης.
13. Φραγκάκης Σωτήριος.
14. Μαγκλάσης Δημήτριος.
15. Διαμαντή Διαμαντής (ορνιθοτροφείο)
16. Κληρονόμοι Δημ. Δέδε.
17. Τιγκαράκης Αργύριος.
18. Μέχλερη Σοφία.
19. Γεωργακόπουλος Νικόλαος.
20. Νέα ισόγειος οικοδομή.
21. Τσεμετζής Γεώργιος.
22. Λέγγας Δημήτριος.
23. Αρβανίτης Παναγιώτης.
24. Χριστόπουλος Γεώργιος.
25. Τσιάμης Άγγελος.
26. Αντωνόπουλος Γεώργιος.
27. Καλλίρης Κων/νος.
28. Φωτόπουλος Φώτιος.
29. Παπαϊωάννου Δημήτριος.
30. Άξονας δρόμου.
31. Λυμπέρης Κων/νος.
32. Μπακώλης Ανδρέας.
33. Σδράλης Χρήστος.
34. Γρανιτσιώτης Ιωάννης.
35. Ανεστόπουλος Παναγιώτης.
36. Πέππας Χρήστος.
37. Τσαντάκης Ιωάννης.
38. Τσιώλης Σπύρος.
39. Στατίρη Ιωάννα.
40. Αποθήκη Γεωργικού Συν/σμού.
41. Αφοι Χατζηκυρλή
42. Ανεστόπουλος Παναγιώτης.
43. Αποθήκη Κ.Σ.Ο.Σ.
44. Αφοί Γκράβα.
45. Σπυρόπουλος Βασίλειος.
46. Λιάσκος Ιωάννης.
47. Άξονας δρόμου.
48. Δεληγιάννης.
49. Καλατζής Βασίλειος.
50. Παναγόπουλος Χρήστος.
51. Άξονας δρόμου.
52. Άξονας Π.Ε.Ο. Κορίνθου - Πατρών.
53. Μπάτσος Γεώργιος.
54. Ξυλουργείο Δημ. Αναστασίου.
55. Μαρινάκης Μιχαήλ.
56. Τάγκαλης Σταύρος.
57. Τάγκαλης Ιωάννης.
58. Τιγκαράκης Γεώργιος.
59. Αφοι Πατρινού.
60. Αθανασόπουλος Γεώργιος.
61. Χαλκιόπουλος Αναστάσιος.
62. Στέφας κων/νος.
63. Μπρίνιας Κων/νος.
64. Καραμάνη Αικατερίνη.
65. Αθανασόπουλος Χρήστος.

Συνοδεύει την 6130/12.12.1985 απόφαση Νομάρχη.

Κόρινθος, 16 Δεκεμβρίου 1985

Η επιβλέπουσα
ΑΝΝΑ ΑΛΑΤΖΑΚΗ

Ο Προϊστάμενος
ΘΥΜΙΟΣ ΣΚΟΥΡΛΕΤΟΣ

Αριθ. 6836 (2)

Καθορισμός ορίων και όρων και περιορισμών δόμησης στον οικισμό Ευαγγελίστρια του Ν. Κορινθίας.

Ο ΝΟΜΑΡΧΗΣ ΚΟΡΙΝΘΙΑΣ

Έχοντας υπόψη:

1. Τις διατάξεις του από 24.4.1985 ΠΔ (ΦΕΚ 181Δ/3.5.1985) «Περί τρόπου καθορισμού ορίων οικισμού της χώρας, κατηγορίες αυτών και καθορισμός όρων και περιορισμός δόμησης».

2. Τις προτάσεις των ιδιωτών μελετητών Μηχανικών, στους οποίους ανατέθηκε σχετική μελέτη στα πλαίσια του προγράμματος των ανοικτών πόλεων, που αφορούν στον προσδιορισμό των ορίων του υπόψη οικισμού.

3. Τα δελτία αρχιτεκτονικής αναγνώρισης των οικισμών που συμπληρώθηκαν από τους προαναφερόμενους μελετητές κατά τις υποδείξεις των σχετικών προδιαγραφών του ΥΧΟΠ.

4. Την 7629/2.10.1985 απόφασή μας για την κατηγοριοποίηση των οικισμών του Ν. Κορινθίας, που έχουν πληθυσμό μέχρι και 2.000 κατοίκους.

5. Τα πληθυσμιακά στοιχεία της τελευταίας απογραφής του Κράτους της ΕΣΥΕ.

6. Τις 10/1.10.1985, 11/17.10.1985 και 13/8.11.85 γνωμοδοτήσεις του Συμβουλίου ΧΟΠ του Νομού.

7. Τη 19/1985 απόφαση του Κοινοτικού Συμβουλίου αποφασίζουμε:

1. Καθορίζουμε το όριο του οικισμού Ευαγγελίστριας Ν. Κορινθίας με στοιχεία όπως αυτά φαίνονται στο συνοδευτικό της παρούσας σχεδιάγραμμα σε κλ. 1:5.000, που αποτελεί αναπόσπαστο μέρος της απόφασης αυτής και συντάχθηκε βάσει στοιχείων χαρτών και επί τόπου ελέγχου.

2. Καθορίζουμε τους ακόλουθους Γενικούς και Ειδικούς όρους και περιορισμούς Δόμησης.

Α. ΓΕΝΙΚΟΙ ΟΡΟΙ ΔΟΜΗΣΗΣ

1. Εντός των ορίων του οικισμού Ευαγγελίστριας ισχύουν οι γενικοί όροι δόμησης που προβλέπονται απο το ΠΔ ΦΕΚ 181 Δ/3.5.1985 και θεωρούνται άρτια και οικοδομήσιμα τα γήπεδα με ελάχιστο εμβαδό 500 τ. μ.

2. Κατά παρέκκλιση εντός του ορίου του οικισμού θεωρούνται άρτια τα οικόπεδα με όποιο εμβαδό είχαν στις 3.5.1985 ημέρα Δημοσίευσης του από 24.4.1985 Διατάγματος.

3. α) Πριν από οποιαδήποτε κατάτμηση οικοπέδων εντός των ορίων του οικισμού θα πρέπει να θεωρείται το σχετικό τοπογραφικό διάγραμμα από το τμήμα Πολεοδομίας και Π. Ε. της Νομαρχίας ώστε να εξασφαλίζεται η συνέχεια των υπαρχόντων Κοινόχρηστων χώρων και η δημιουργία νέων Κοινόχρηστων χώρων στις διατάξεις της παρ. 1 του άρθρου 6 του από 24.4.1985 Διατάγματος.

β) Να εξασφαλίζεται οπωσδήποτε η συνέχεια των υφισταμένων ή εγχεχριμένων δρόμων του οικισμού.

Κατά τα λοιπά ισχύουν τα οριζόμενα στο Διάταγμα της 24.4.1985 (ΦΕΚ 181 Δ/3.5.1985).

Η απόφαση αυτή με το σχεδιάγραμμα οριοθέτησης του οικισμού που τη συνοδεύει να δημοσιευθεί στην Εφημερίδα της Κυβερνήσεως.

Κόρινθος, 12 Δεκεμβρίου 1985

Ο Νομάρχης
ΑΝΑΣΤ. ΣΤΑΥΡΟΠΟΥΛΟΣ

ΕΥΑΓΓΕΛΙΣΤΡΙΑ
ΟΡΙΑ ΕΝΤΟΣ ΟΙΚΙΣΜΟΥ

1. Γέφυρα Ευαγγελίστριας - Πουλίτσας.
2. Διοικητικό όριο Ευαγγελίστριας - Πουλίτσας (Ποτάμι).
3. Σημείο επί της ευθείας 1-2 και σε απόσταση 550μ, από τη γέφυρα (Ι).
4. Σημείο επί του άξονα του δρόμου σε απόσταση 550μ από τη διχάλα του δρόμου.
5. Σημείο επί του άξονα του δρόμου στην προέκταση της ευθείας 3-4 και σε απόσταση 600 μ. από τη διχάλα.
6. Προέκταση της ευθείας 4-5 και σε βάθος αρτίου οικοπέδου.
7. Διοικητικά όρια κοινότητας.

8. Άξονας δρόμου και διοικητικά όρια της κοινότητας.
9. Άξονας δρόμου και διοικητικά όρια της κοινότητας.
10. Διοικητικά όρια κοινότητας.
11. Διοικητικά όρια κοινότητας.
12. Σημείο που ορίζεται από παράλληλη ευθεία από το 14 έως το δρόμο.
13. Άξονες δρόμου.

Συνοδεύουν την 6836/12.12.1985 απόφαση Νομάρχη

Κόρινθος, 16 Δεκεμβρίου 1985

Η επιβλέπουσα — Ο Προϊστάμενος
ΑΝΝΑ ΑΛΑΤΖΑΚΗ — ΘΥΜΙΟΣ ΣΚΟΥΡΛΕΤΟΣ

Αριθ. 8226 (3)

Καθορισμός ορίων και όρων και περιορισμών δόμησης στον οικισμό Κρήναι του Ν. Κορινθίας.

Ο ΝΟΜΑΡΧΗΣ ΚΟΡΙΝΘΙΑΣ

Έχοντας υπόψη:

1. Τις διατάξεις του από 24.4.1985 ΠΔ (ΦΕΚ 181Δ/3.5.1985) «Περί τρόπου καθορισμού ορίων οικισμού της χώρας, κατηγορίες αυτών και καθορισμός όρων και περιορισμός δόμησης».
2. Τις προτάσεις των ιδιωτών μελετητών Μηχανικών, στους οποίους ανατέθηκε σχετική μελέτη στα πλαίσια του προγράμματος των ανοικτών πόλεων, που αφορούν στον προσδιορισμό των ορίων του υπόψη οικισμού.
3. Τα δελτία αρχιτεκτονικής αναγνώρισης των οικισμών που συμπληρώθηκαν από τους προαναφερόμενους μελετητές κατά τις υποδείξεις των σχετικών προδιαγραφών του ΥΧΟΠ.
4. Την 7629/2.10.1985 απόφασή μας για την κατηγοριοποίηση των οικισμών του Ν. Κορινθίας, που έχουν πληθυσμό μέχρι και 2.000 κατοίκους.
5. Τα πληθυσμιακά στοιχεία της τελευταίας απογραφής του Κράτους της ΕΣΥΕ.
6. Τις 10/1.10.1985, 11/17.10.1985 και 13/8.11.85 γνωμοδοτήσεις του Συμβουλίου ΧΟΠ του Νομού.
7. Την 29/1985 απόφαση του Κοινοτικού Συμβουλίου αποφασίζουμε:

1. Καθορίζουμε το όριο του οικισμού Κρηνών Ν. Κορινθίας με στοιχεία όπως αυτά φαίνονται στο συνοδευτικό της παρούσας σχεδιάγραμμα σε κλ. 1:5.000, που αποτελεί αναπόσπαστο μέρος της απόφασης αυτής και συντάχθηκε βάσει στοιχείων χαρτών και επί τόπου ελέγχου.
2. Καθορίζουμε τους ακόλουθους Γενικούς και Ειδικούς όρους και περιορισμούς Δόμησης.

Α. ΓΕΝΙΚΟΙ ΟΡΟΙ ΔΟΜΗΣΗΣ

1. Εντός των ορίων του οικισμού Κρηνών ισχύουν οι γενικοί όροι δόμησης που προβλέπονται από το ΠΔ ΦΕΚ 181 Δ/3.5.1985 και θεωρούνται άρτια και οικοδομήσιμα τα γήπεδα με ελάχιστο εμβαδό 500 τ. μ.
2. Κατά παρέκκλιση εντός του ορίου του οικισμού θεωρούνται άρτια τα οικόπεδα με όποιο εμβαδό είχαν στις 3.5.1985 ημέρα Δημοσίευσης του από 24.4.1985 Διατάγματος.
3. α) Πριν από οποιαδήποτε κατάτμηση οικοπέδων εντός των ορίων του οικισμού θα πρέπει να θεωρείται το σχετικό τοπογραφικό διάγραμμα από το τμήμα Πολεοδομίας και Π. Ε. της Νομαρχίας ώστε να εξασφαλίζεται η συνέχεια των υπαρχόντων Κοινόχρηστων χώρων και η δημιουργία νέων Κοινόχρηστων χώρων στις διατάξεις της παρ. 1 του άρθρου 6 του από 24.4.1985 Διατάγματος.

β) Να εξασφαλίζεται οπωσδήποτε η συνέχεια των υφισταμένων ή εγκεχριμένων δρόμων του οικισμού.

Κατά τα λοιπά ισχύουν τα οριζόμενα στο Διάταγμα της 24.4.1985 (ΦΕΚ 181 Δ/3.5.1985).

Η απόφαση αυτή με το σχεδιάγραμμα οριοθέτησης του οικισμού που τη συνοδεύει να δημοσιευθεί στην Εφημερίδα της Κυβερνήσεως.

Κόρινθος, 12 Δεκεμβρίου 1985

Ο Νομάρχης
ΑΝΑΣΤ. ΣΤΑΥΡΟΠΟΥΛΟΣ

ΚΡΗΝΑΙ
ΕΠΕΞΗΓΗΜΑΤΙΚΗ ΕΚΘΕΣΗ ΟΡΙΩΝ

1. Πηγάδι Κληρ. Αθανασίου Αλέξανδρου.
2. Οικία.
3. Άξων επαρχιακής οδού - Δ/Ο Κρηνών - Βέλλου.
4. Σταυροδρόμι.
5. Άξων αγροτικής οδού.
6. Συμβολή αγροτικής οδού.
7. Άξων αγροτικής οδού.
8. Άξων αγροτικής οδού.
9. Συμβολή αγροτικής οδού.
10. Νέα οικοδομή Τσακωνόπουλου Σωτήριου.
11. Αποθήκη Βασιλείου Αντρέα.
12. Οικία Χατζηλία Μιχαήλ.
13. Οικία Παπαβασιλείου Παναγιώτη.
14. Οικία Βερνίκου Ιωάννη.
15. Αποθήκη Καλούση Αλεξ.
16. Οικία Φιλόπουλου Παναγ.
17. Οικία Δημητρόπουλου Αντρέα.
18. Οικία Παπαδόπουλου Αναστασίου.
19. Οικία Μπάρτζη Γεωργίου.
20. Οικία Χαραλάμπους Χρήστου.
21. Οικία Λιάτσος Σωτήριος.
22. Οικία Παπανίκα Βλάσιου.
23. Αποθήκη.
24. Αγροτικός δρόμος.
25. Άξων αγροτικής οδού.
26. Συμβολή αγροτικής οδού και επαρχιακής οδού μεσογείων.
27. Άξων αγροτικής οδού.
28. Συμβολή δρόμων.
29. Ευθεία παράλληλη της οδού σε βάθος αρτίου οικοπέδου.
30. Ελαιοτριβείο.

Συνοδεύουν την 8226/12.12.1985 απόφαση Νομάρχη.

Κόρινθος, 16 Δεκεμβρίου 1985

Η επιβλέπουσα — Ο Προϊστάμενος
ΑΝΝΑ ΑΛΑΤΖΑΚΗ — ΘΥΜΙΟΣ ΣΚΟΥΡΛΕΤΟΣ

Αριθ. 6951 (4)

Καθορισμός ορίων και όρων και περιορισμών δόμησης στον οικισμό Πουλίτσα του Ν. Κορινθίας.

Ο ΝΟΜΑΡΧΗΣ ΚΟΡΙΝΘΙΑΣ

Έχοντας υπόψη:

1. Τις διατάξεις του από 24.4.1985 ΠΔ (ΦΕΚ 181Δ/3.5.1985) «Περί τρόπου καθορισμού ορίων οικισμού της χώρας, κατηγορίες αυτών και καθορισμός όρων και περιορισμός δόμησης».
2. Τις προτάσεις των ιδιωτών μελετητών Μηχανικών, στους οποίους ανατέθηκε σχετική μελέτη στα πλαίσια του προγράμματος των ανοικτών πόλεων, που αφορούν στον προσδιορισμό των ορίων του υπόψη οικισμού.
3. Τα δελτία αρχιτεκτονικής αναγνώρισης των οικισμών που συμπληρώθηκαν από τους προαναφερόμενους μελετητές κατά τις υποδείξεις των σχετικών προδιαγραφών του ΥΧΟΠ.
4. Την 7629/2.10.1985 απόφασή μας για την κατηγοριοποίηση των οικισμών του Ν. Κορινθίας, που έχουν πληθυσμό μέχρι και 2.000 κατοίκους.
5. Τα πληθυσμιακά στοιχεία της τελευταίας απογραφής του Κράτους της ΕΣΥΕ.
6. Τις 10/1.10.1985, 11/17.10.1985 και 13/8.11.85 γνωμοδοτήσεις του Συμβουλίου ΧΟΠ του Νομού.
7. Τη 17/1985 απόφαση του Κοινοτικού Συμβουλίου αποφασίζουμε:

1. Καθορίζουμε το όριο του οικισμού Πουλίτσα Ν. Κορινθίας με στοιχεία όπως αυτά φαίνονται στο συνοδευτικό της παρούσας σχεδιάγραμμα σε κλ. 1:5.000, που αποτελεί αναπόσπαστο μέρος της απόφασης αυτής και συντάχθηκε βάσει στοιχείων χαρτών και επί τόπου ελέγχου.

2. Καθορίζουμε τους ακόλουθους Γενικούς και Ειδικούς όρους και περιορισμούς Δόμησης.

Α. ΓΕΝΙΚΟΙ ΟΡΟΙ ΔΟΜΗΣΗΣ

1. Εντός των ορίων του οικισμού Πουλίτσα ισχύουν οι γενικοί όροι δόμησης που προβλέπονται απο το ΠΔ ΦΕΚ 181 Δ/3.5.1985 και θεωρούνται άρτια και οικοδομήσιμα τα γήπεδα με ελάχιστο εμβαδό 500 τ. μ.

2. Κατά παρέκκλιση εντός του ορίου του οικισμού θεωρούνται άρτια τα οικόπεδα με όποιο εμβαδό είχαν στις 3.5.1985 ημέρα Δημοσίευσης του από 24.4.1985 Διατάγματος.

3. Μεταξύ των ορίων του συνεκτικού τμήματος και ζώνης 100μ. θεωρούνται άρτια και οικοδομήσιμα τα γήπεδα με ελάχιστο εμβαδόν 1.500 τ.μ.

4. α) Πριν από οποιαδήποτε κατάτμηση οικοπέδων εντός των ορίων του οικισμού θα πρέπει να θεωρείται το σχετικό τοπογραφικό διάγραμμα από το τμήμα Πολεοδομίας και Π. Ε. της Νομαρχίας ώστε να εξασφαλίζεται η συνέχεια των υπαρχόντων Κοινόχρηστων χώρων και η δημιουργία νέων Κοινόχρηστων χώρων στις διατάξεις της παρ. 1 του άρθρου 6 του από 24.4.1985 Διατάγματος.

β) Να εξασφαλίζεται οπωσδήποτε η συνέχεια των υφισταμένων ή εγκεκριμένων δρόμων του οικισμού.

Κατά τα λοιπά ισχύουν τα οριζόμενα στο Διάταγμα της 24.4. 1985 (ΦΕΚ 181 Δ/3.5.1985).

Η απόφαση αυτή με το σχεδιάγραμμα οριοθέτησης του οικισμού που τη συνοδεύει να δημοσιευθεί στην Εφημερίδα της Κυβερνήσεως.

Κόρινθος, 12 Δεκεμβρίου 1985

Ο Νομάρχης
ΑΝΑΣΤ. ΣΤΑΥΡΟΠΟΥΛΟΣ

ΠΟΥΛΙΤΣΑ
ΕΠΕΞΗΓΗΜΑΤΙΚΗ ΕΚΘΕΣΗ ΟΡΙΩΝ
ΣΥΝΕΚΤΙΚΟΥ ΤΜΗΜΑΤΟΣ

1. Οινοποιείον Κόρκα.
2. Κατσαούνης Βασίλειος (οικία).
3. Καψόπουλος Λεωνίδας (οικία).
4. Παπουτσής Χαράλαμπος (οικία).
5. Παπουτσής Αθανάσιος (οικία).
6. Παπουτσής Ιωάννης (οικία).
7. Αναστασόπουλος Ανδρέας (οικία).
8. Παπουτσής Σάββας (οικία).
9. Πούλος Αθανάσιος (αποθήκη).
10. Παπαχυριάκος Κων/νος (οικία).
11. Καμπίτης Ιωάννης (αποθήκη).
12. Ευσταθίου Γεώργιος (οικία).
13. Πούλος Βασίλειος (οικία).
14. Παπαϊωάννου Ευάγγελος (οικία).
15. Παπαϊωάννου Ευάγγελος (οικία).
16. Κληρονόμοι Καλαχάνοι (αποθήκη).
17. Σταθακόπουλος Ιωάννης (αποθήκη).
18. Μαρίνης Παναγιώτης (αποθήκη).
19. Κόρκας Βασίλειος (αποθήκη).
20. Κόρκας Χρήστος (αποθήκη).
21. Δέδες Ιωάννης οικία.
22. Δημητρίου Δημήτριος οικία.
23. Κόρκας Σπύρος οικία.
24. Κόρκας Δημήτριος (αποθήκη).
25. Άγνωστος Αθηναίος (οικία).
26. Κόρκας Δημήτριος (αποθήκη).
27. Δημοτικό Σχολείο.
28. Άγνωστος Αθηναίος (οικία).
29. Άγνωστος Αθηναίος (οικία).
30. Σαράντος Τρύφων (οικία).
31. Σαράντος Χρήστος (οικία).
32. Μπακοπάνος Άγγελος (αποθήκη).
32'. Παράλληλος του δρόμου σε βάθος άρτιου οικοπέδου.
33. Τζαναβάρας Κων/νος (οικία).
34. Γεωργίου Δημήτριος (αποθήκη).
35. Κόρκας Χρήστος (αποθήκη).
36. Νάκος Χρήστος (οικία).
37. Γκορίτσας Γεώργιος (οικία).
38. Λυόμενη οικία.
39. Τσάμης Γεώργιος (οικία).
40. Σπύρου Παναγιώτης (αποθήκη).
41. Μπαρμπόπουλος Ευστάθιος (οικία).
41Α. Άξονας δρόμου.
41Β. Άξονας παλαιάς Δημοσίου.
41Γ. Οικία Ηλιοπούλου.
41Δ. Οικία Αθηναίου (Μικρόπου).
42. Αναγνωστόπουλος Γεώργιος (αποθήκη).
43. Κατσαούνης Γεώργιος (οικία).
44. Αργείτης Ανδρέας (οικία).
45. Κόρκας Κων/νος (οικία).
46. Σπύρου Παναγιώτης (αποθήκη).
47. Αναστασίου Ιωάννης (αποθήκη).
48. Κουλούζης Δημήτριος (οικία).
49. Άξων κεντρικού δρόμου.
53. Κοντοχόλιας Επαμεινώνδας (αποθήκη).
54. Κασαλμάς Γεώργιος (οικία).
55. Κόρκας Χρήστος (αποθήκη).
56. Αργείτης Σπύρος (αποθήκη).
57. Χήρα Κουλούζη (αποθήκη).
57'. Παράλληλη δρόμου σε βάθος άρτ. οικοπέδου.
57Α. Αλεξόπουλος Χρήστος και υιοί.
58. Μαστοράκος Χριστόφορος (αποθήκη).
59. Σπύρου Παναγιώτης (αποθήκη).
60. Κεραμοσκεπής ισόγειος (οικία).
65. Γιανναχόπουλος Φώτιος (οικία).
66. Παπαγεωργίου Βασίλειος (οικία).
67. Τομαράς Γεώργιος (αποθήκη).
68. Σπυρόπουλος Δημήτριος (οικία).
69. Σπυρόπουλος Παναγιώτης (οικία).
69'. Παράλληλη του δρόμου σε βάθος αρτίου οικοπέδου.
70. Ανδρέας Ψιλός (οικία).
71. Γκαραβέλος Γεώργιος (οικία).
72. Τομαράς Ιωάννης (οικία).
73. Μαστοράκου Παναγιώτα (οικία).
74. Άγνωστος Αθηναίος (οικία).
75. Άγνωστος Αθηναίος (οικία).
76. Παπαδόπουλος Παναγιώτης (οικία).
77. Σκούπας Χαράλαμπος (οικία).
78. Παπουτσής Γεώργιος (οικία).
79. Καραμπή (οικία).
80. Καραμπής (οικία).
81. Καπετάνου Ελευθερία (οικία).
83. Γκαραβέλος Νίκος (οικία).
84. Κυριαζόπουλος Τρύφων (οικία).
85. Πρώην ορνιθοτροφείον.
86. Εκκλησία Αποστόλου Παύλου.
87. Χαραλαμπόπουλος Ιωάννης (οικία).
88. Άξων κεντρικής οδού.
89. Νηπιαγωγείον.
90. Άξων κεντρική οδού.

Συνοδεύουν την 6951/12.12.1985 απόφαση Νομάρχη.

Κόρινθος, 16 Δεκεμβρίου 1985

Η επιβλέπουσα
ΑΝΝΑ ΑΛΑΤΖΑΚΗ

Ο Προϊστάμενος
ΘΥΜΙΟΣ ΣΚΟΥΡΛΕΤΟΣ

Αριθ. 7688 (5)

Καθορισμός ορίων και όρων και περιορισμών δόμησης στον οικισμό Ταρσινά του Ν. Κορινθίας.

Ο ΝΟΜΑΡΧΗΣ ΚΟΡΙΝΘΙΑΣ

Έχοντας υπόψη:

1. Τις διατάξεις του από 24.4.1985 ΠΔ (ΦΕΚ 181Δ/3.5.1985)

«Περί τρόπου καθορισμού ορίων οικισμού της χώρας, κατηγορίες αυτών και καθορισμός όρων και περιορισμός δόμησης».

2. Τις προτάσεις των ιδιωτών μελετητών Μηχανικών, στους οποίους ανατέθηκε σχετική μελέτη στα πλαίσια του προγράμματος των ανοικτών πόλεων, που αφορούν στον προσδιορισμό των ορίων του υπόψη οικισμού.

3. Τα δελτία αρχιτεκτονικής αναγνώρισης των οικισμών που συμπληρώθηκαν από τους προαναφερόμενους μελετητές κατά τις υποδείξεις των σχετικών προδιαγραφών του ΥΧΟΠ.

4. Την 7629/2.10.1985 απόφασή μας για την κατηγοριοποίηση των οικισμών του Ν. Κορινθίας, που έχουν πληθυσμό μέχρι και 2.000 κατοίκους.

5. Τα πληθυσμιακά στοιχεία της τελευταίας απογραφής του Κράτους της ΕΣΥΕ.

6. Τις 10/1.10.1985, 11/17.10.1985 και 13/8.11.85 γνωμοδοτήσεις του Συμβουλίου ΧΟΠ του Νομού.

7. Την 445/1985 απόφαση του Κοινοτικού Συμβουλίου αποφασίζουμε:

1. Καθορίζουμε το όριο του οικισμού Ταρσινών Ν. Κορινθίας με στοιχεία όπως αυτά φαίνονται στο συνοδευτικό της παρούσας σχεδιάγραμμα σε κλ. 1:5.000, που αποτελεί αναπόσπαστο μέρος της απόφασης αυτής και συντάχθηκε βάσει στοιχείων χαρτών και επί τόπου ελέγχου.

2. Καθορίζουμε τους ακόλουθους Γενικούς και Ειδικούς όρους και περιορισμούς Δόμησης.

Α. ΓΕΝΙΚΟΙ ΟΡΟΙ ΔΟΜΗΣΗΣ

1. Εντός των ορίων του οικισμού Ταρσινών ισχύουν οι γενικοί όροι δόμησης που προβλέπονται απο το ΠΔ ΦΕΚ 181 Δ/3.5.1985 και θεωρούνται άρτια και οικοδομήσιμα τα γήπεδα με ελάχιστο εμβαδό 500 τ. μ.

2. Κατά παρέκκλιση εντός του ορίου του οικισμού θεωρούνται άρτια τα οικόπεδα με όποιο εμβαδό είχαν στις 3.5.1985 ημέρα Δημοσίευσης του από 24.4.1985 Διατάγματος.

3. Μεταξύ των ορίων του συνεκτικού τμήματος και της ζώνης των 100μ. θεωρούνται άρτια και οικοδομήσιμα τα γήπεδα με ελάχιστο εμβαδόν 1500 τ.μ.

4. α) Πριν από οποιαδήποτε κατάτμηση οικοπέδων εντός των ορίων του οικισμού θα πρέπει να θεωρείται το σχετικό τοπογραφικό διάγραμμα από το τμήμα Πολεοδομίας και Π. Ε. της Νομαρχίας ώστε να εξασφαλίζεται η συνέχεια των υπαρχόντων Κοινόχρηστων χώρων και η δημιουργία νέων Κοινόχρηστων χώρων στις διατάξεις της παρ. 1 του άρθρου 6 του από 24.4.1985 Διατάγματος.

β) Να εξασφαλίζεται οπωσδήποτε η συνέχεια των υφισταμένων ή εγκεκριμένων δρόμων του οικισμού.

Κατά τα λοιπά ισχύουν τα οριζόμενα στο Διάταγμα της 24.4.1985 (ΦΕΚ 181 Δ/3.5.1985).

Η απόφαση αυτή με το σχεδιάγραμμα οριοθέτησης του οικισμού που τη συνοδεύει να δημοσιευθεί στην Εφημερίδα της Κυβερνήσεως.

Κόρινθος, 12 Δεκεμβρίου 1985

Ο Νομάρχης
ΑΝΑΣΤ. ΣΤΑΥΡΟΠΟΥΛΟΣ

ΤΑΡΣΙΝΑ
ΟΡΙΑ ΕΝΤΟΣ ΟΙΚΙΣΜΟΥ


1. Σοφία Λύρα.
2. Χρήστος Λυμπερόπουλος.
3. Βλάσης Παπαδόπουλος.
4. Γεώργιος Αλεξόπουλος.
5. Κων/νος Αλεξόπουλος.
6. Νικόλαος Λυμπερόπουλος (αποθήκη).
7. Απόστολος Λιάκος (αποθήκη).
8. Χαρίλαος Λιάκος (σταύλος).
9. Χρήστος Παπαδόπουλος.
10. Χρήστος Μπράβος (αποθήκη).
11. Αθανάσιος Κιούσης (σταύλος).
12. Αθανάσιος Κιούσης.
13. Σπύρος Λάσκος (αποθήκη).
14. Σωτήριος Γκρουστιώτης (αποθήκη).
15. Παράλληλη γραμμή από άξονα δρόμου σε βάθος αρτίου οικπέδου.
16. Νικηφόρος Λιάκος (αποθήκη).
17. Κων/νος Μπουραντάνης (αποθήκη).
18. Ανδρέας Τριαντάφυλλος (αποθήκη).
19. Παναγιώτης Τριαντάφυλλος.
20. Παναγιώτης Τριαντάφυλλος (αποθήκη).
21. Ιωάννης Μούσης.
22. Κων/νος Τζιτζίκος (αποθήκη).
23. Χρήστος Δημητρίου.
24. Ιωάννης Βάλβης.
25. Δήμητρα Δημητρίου.
26. Μιχάλης Σαρκάς.
27. Μαρίνος Βαρδουνιώτης.
28. Μηνάς Φανίτσας.
29. Δημοτικό Σχολείο.
30. Γεώργιος Κορδαλής.
31. Γρηγόριος Σακελλίου.
32. Σωτήριος Τριαντάφυλλος.
33. Δημήτριος Γκίρης (αποθήκη).
34. Δημήτριος Καπώλης.
35. Παναγιώτης Καμπούρης.
36. Απόστολος Πάναγιωτόπουλος.
37. Χρήστος Δημητρίου (αποθήκη).
38. Χρήστος Δημητρίου (οικία).
39. Μαρία Κόκκινου (αποθήκη).


Συνοδεύει την 7688/12.12.1985 απόφαση Νομάρχη.

Κόρινθος, 16 Δεκεμβρίου 1985

Η επιβλέπουσα
ΑΝΝΑ ΑΛΑΤΖΑΚΗ

Ο Προϊστάμενος
ΘΥΜΙΟΣ ΣΚΟΥΡΛΕΤΟΣ

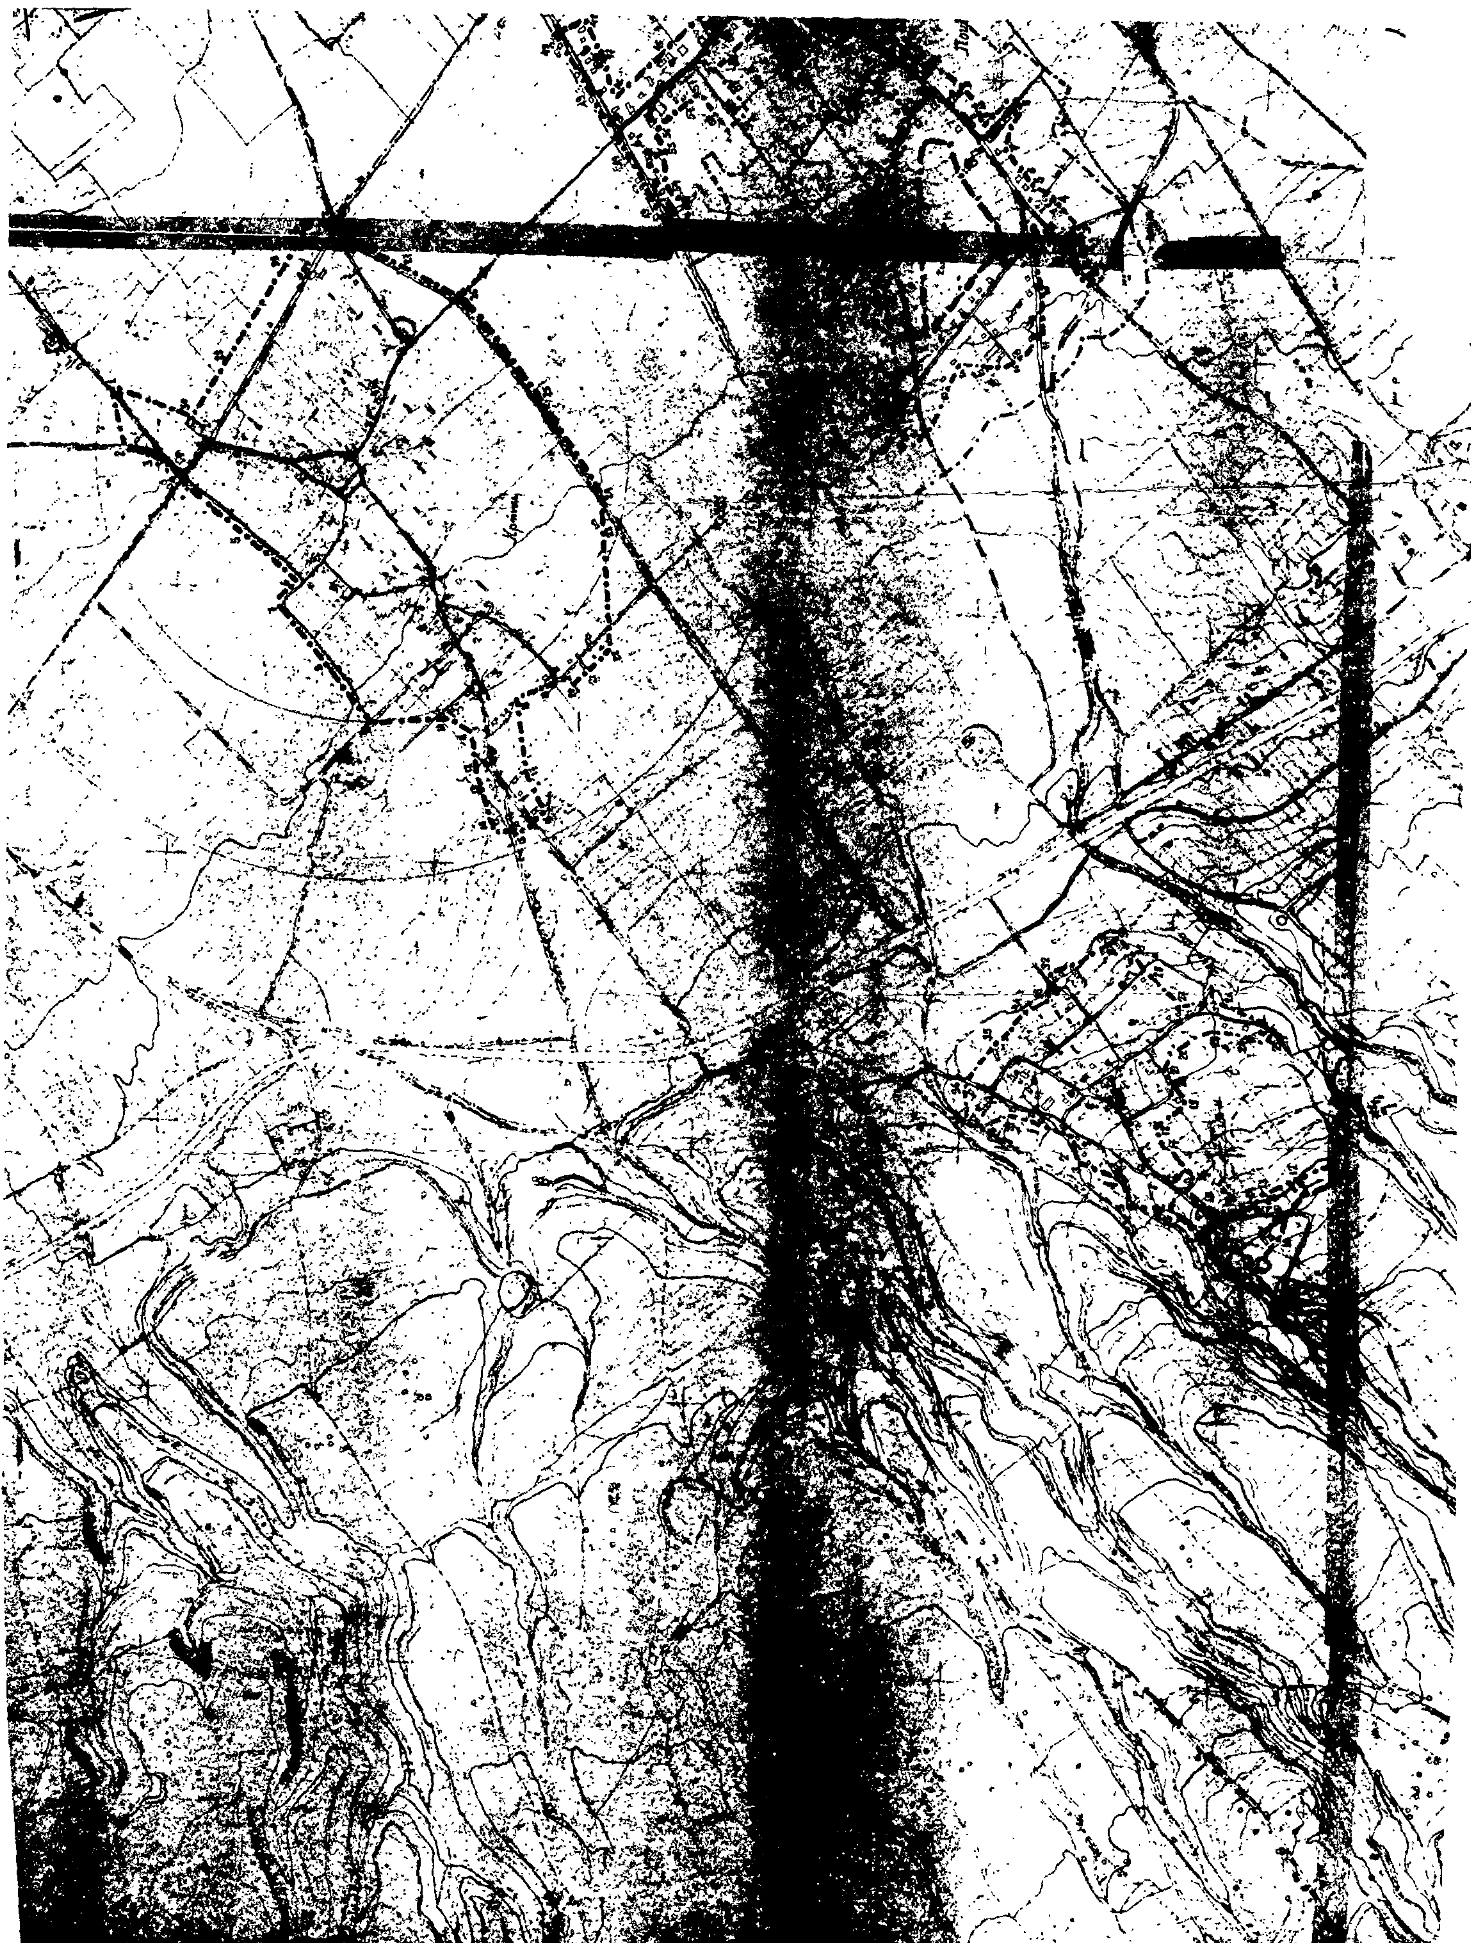

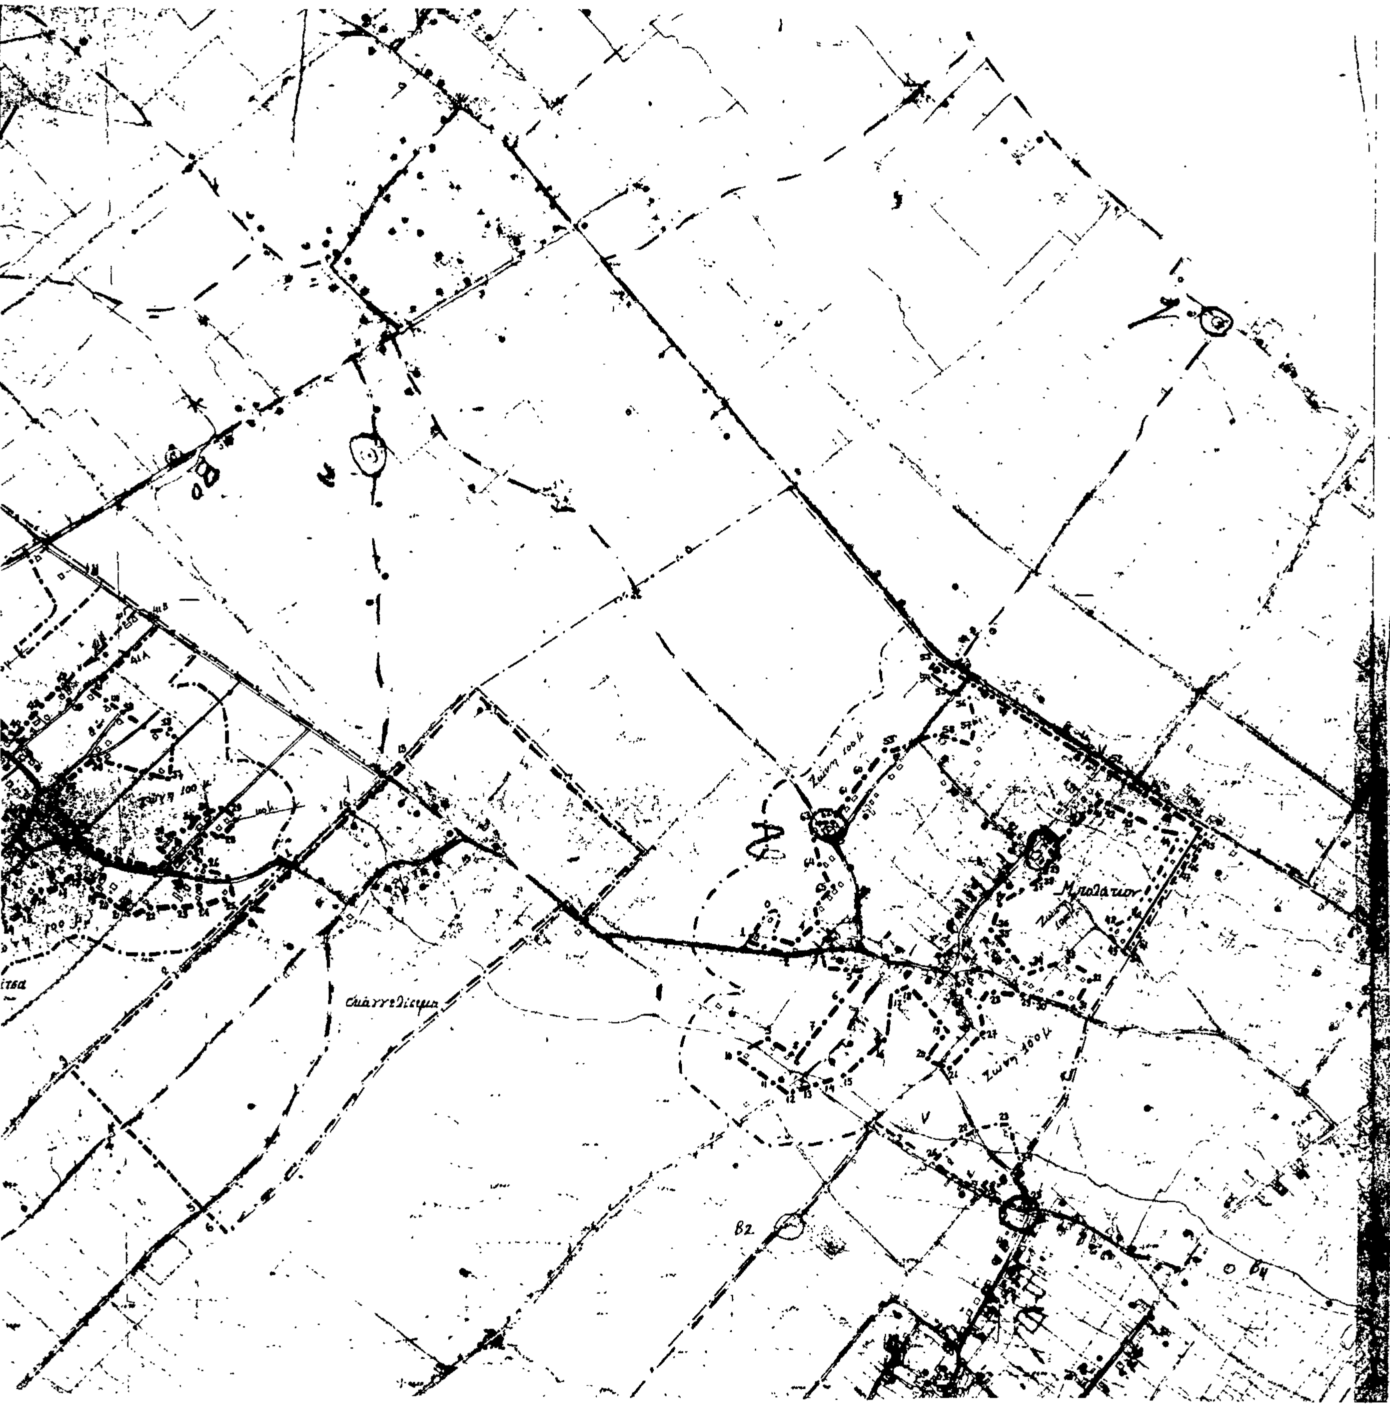
ΝΟΜΟΣ ΚΟΡΙΝΘΙΑΣ
Οικισμος, ΠΟΥΛΙΤΣΑ - ΕΥΑΓΓΕΛΙΣΤΡΙΑ - ΜΠΟΛΑΤΙ - ΚΡΗΝΕΣ - ΤΑΡΣΙΝΑ
ΥΠΟΜΝΗΜΑ
Οριο ΟΤΑ
Οριο οικισμου
ΟΡΙΟΘΕΤΗΣΗ ΟΙΚΙΣΜΟΥ
Αριθμος σχεδιου
Π-1.1
Σύνταξη: Χρ. Νικολάου
Ελεγχος
Υπουργειο Χωροταξιας Οικισμου και Περιβαλλοντος
ΔΙΕΥΘΥΝΣΗ ΧΩΡΟΤΑΞΙΑΣ
Μπολατιον
Ζώνη 100 μ
Ευαγγελίστρια

Αριθ. 7061 (6)

Καθορισμός ορίων και όρων και περιορισμών δόμησης στον οικισμό Σουλίου του Ν. Κορινθίας.

Ο ΝΟΜΑΡΧΗΣ ΚΟΡΙΝΘΙΑΣ

Έχοντας υπόψη:

1. Τις διατάξεις του από 24.4.1985 ΠΔ (ΦΕΚ 181Δ/3.5.1985) «Περί τρόπου καθορισμού ορίων οικισμού της χώρας, κατηγορίες αυτών και καθορισμός όρων και περιορισμός δόμησης».

2. Τις προτάσεις των ιδιωτών μελετητών Μηχανικών, στους οποίους ανατέθηκε σχετική μελέτη στα πλαίσια του προγράμματος των ανοικτών πόλεων, που αφορούν στον προσδιορισμό των ορίων του υπόψη οικισμού.

3. Τα δελτία αρχιτεκτονικής αναγνώρισης των οικισμών που συμπληρώθηκαν από τους προαναφερόμενους μελετητές κατά τις υποδείξεις των σχετικών προδιαγραφών του ΥΧΟΠ.

4. Την 7629/2.10.1985 απόφασή μας για την κατηγοριοποίηση των οικισμών του Ν. Κορινθίας, που έχουν πληθυσμό μέχρι και 2.000 κατοίκους.

5. Τα πληθυσμιακά στοιχεία της τελευταίας απογραφής του Κράτους της ΕΣΥΕ.

6. Τις 10/1.10.1985, 11/17.10.1985 και 13/8.11.85 γνωμοδοτήσεις του Συμβουλίου ΧΟΠ του Νομού.

7. Τη 2/1985 απόφαση του Κοινοτικού Συμβουλίου αποφασίζουμε:

1. Καθορίζουμε το όριο του οικισμού Σουλίου Ν. Κορινθίας με στοιχεία όπως αυτά φαίνονται στο συνοδευτικό της παρούσας σχεδιάγραμμα σε κλ. 1:5.000, που αποτελεί αναπόσπαστο μέρος της απόφασης αυτής και συντάχθηκε βάσει στοιχείων χαρτών και επί τόπου ελέγχου.

2. Καθορίζουμε τους ακόλουθους Γενικούς και Ειδικούς όρους και περιορισμούς Δόμησης.

Α. ΓΕΝΙΚΟΙ ΟΡΟΙ ΔΟΜΗΣΗΣ

1. Εντός των ορίων του οικισμού Σουλίου ισχύουν οι γενικοί όροι δόμησης που προβλέπονται απο το ΠΔ ΦΕΚ 181 Δ/3.5.1985 και θεωρούνται άρτια και οικοδομήσιμα τα γήπεδα με ελάχιστο εμβαδό 500 τ. μ.

2. Κατά παρέκκλιση εντός του ορίου του οικισμού θεωρούνται άρτια τα οικόπεδα με όποιο εμβαδό είχαν στις 3.5.1985 ημέρα Δημοσίευσης του από 24.4.1985 Διατάγματος.

3. α) Πριν από οποιαδήποτε κατάτμηση οικοπέδων εντός των ορίων του οικισμού θα πρέπει να θεωρείται το σχετικό τοπογραφικό διάγραμμα από το τμήμα Πολεοδομίας και Π. Ε. της Νομαρχίας ώστε να εξασφαλίζεται η συνέχεια των υπαρχόντων Κοινόχρηστων χώρων και η δημιουργία νέων Κοινόχρηστων χώρων στις διατάξεις της παρ. 1 του άρθρου 6 του από 24.4.1985 Διατάγματος.

β) Να εξασφαλίζεται οπωσδήποτε η συνέχεια των υφισταμένων ή εγκεχριμένων δρόμων του οικισμού.

Κατά τα λοιπά ισχύουν τα οριζόμενα στο Διάταγμα της 24.4. 1985 (ΦΕΚ 181 Δ/3.5.1985).

Η απόφαση αυτή με το σχεδιάγραμμα οριοθέτησης του οικισμού που τη συνοδεύει να δημοσιευθεί στην Εφημερίδα της Κυβερνήσεως.

Κόρινθος, 12 Δεκεμβρίου 1985

Ο Νομάρχης
ΑΝΑΣΤ. ΣΤΑΥΡΟΠΟΥΛΟΣ

ΣΟΥΛΙΟΝ
ΕΠΕΞΗΓΗΜΑΤΙΚΗ ΕΚΘΕΣΗ ΟΡΙΩΝ ΟΙΚΙΣΜΟΥ

1. Ζησιμόπουλος Π. (οικία) 350 μ. από επαρχιακή οδό.
2. Συμβολή δρόμου προς Μ. Βάλτο και Μονοπατιού Ίσιρι.
3. Μονοπάτι Ίσιρι.
4. Συμβολή Μονοπατιών.
5. Μονοπάτι.
6. Ζάρχου Λίνα (οιχία).
7. Οικονομόπουλος Δημήτριος (οιχία).
8. Θελερίτης (οικία).
9. Σεϊμάρης (οικία).
10. Μπαλυτάσης ή Τσερώνης (οικία).
11. Δεύτερο σπίτι δεξιά του δρόμου.
12. Εκκλησία Αγ. Αθανασίου.
13. Κουμπής (οικία).
14. Πολυμενέας (οικία).
15. Συμβολή δρόμου Νεκροταφείου και μονοπατιού.
16. Αρχή «φρυδικού» ρέματος.
17. «Φρύδι» ρέματος.
18. Τελευταία οικία.
19. Άγνωστος.
20. Φίλης Θ. (οικία).
21. Φίλης Χρ. (οικία).
22. Κουρής (οικία).
23. Μουρίκης (αποθήκη).


Συνοδεύουν την 7061/12.12.1985 απόφαση Νομάρχη.

Κόρινθος, 16 Δεκεμβρίου 1985

Η επιβλέπουσα
ΑΝΝΑ ΑΛΑΤΖΑΚΗ

Ο Προϊστάμενος
ΘΥΜΙΟΣ ΣΚΟΥΡΛΕΤΟΣ



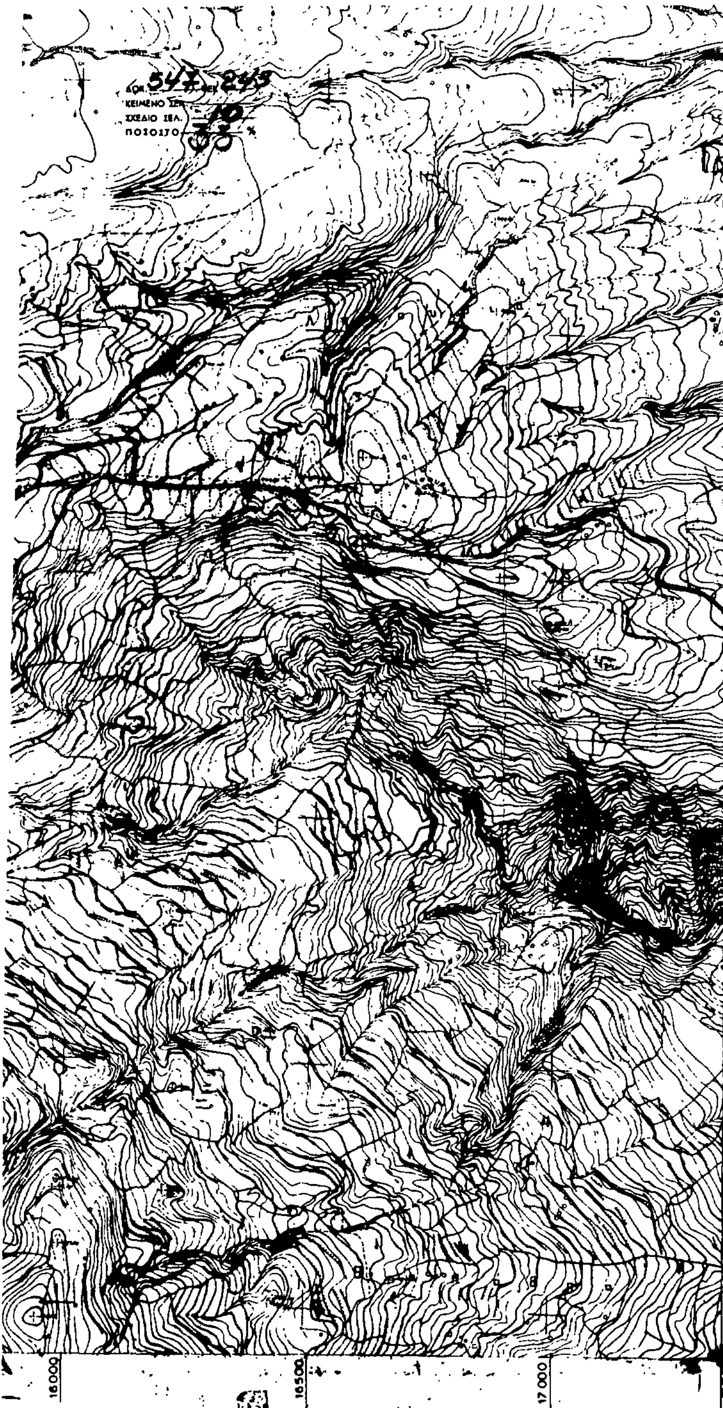


ΑΡΙΘΜΟΣ ΦΥΛΛ[redacted]
Κλίμαξ 1:5.000
Ισοδιάσταση 4 μ.

27000
26500
26000
25500
25000
16000
16500
17000

Συν/ναι άκραίων σημείων φύλλου εἰς δ[illegible] προβολήν HATT ἐλλειψοειδοῦς BESSEL

6354 1

Κέντρον ο Χ1:100000
ΤΡΙΠΟΛΙΣ - ΝΕΜΕΑ
φ = 37° 45
λ = [illegible]

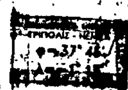

Διάγραμμα φυτεζευγμῶν καὶ συνδέσεως φύλλων

Φύλλον 6354 1

ΝΟΜΟΣ ΚΟΡΙΝΘΙΑΣ
Οικισμος: ΣΟΥΛΙΟΝ

ΥΠΟΜΝΗΜΑ

- Οριο ΟΤΑ
- Οριο οικισμου
- 1,2,3 ...... Ονομασιες

Συνοδεύει την 7061/12-12-1985 Απόφαση Νομάρχη Κορίνθου 16-12-1985

Ο επιβλέπων
Άννα Ακατζάκη
Αρχιτέκτων-Μηχ/κός



Ο Περιφερειακός
Σχοινάς
Αρχιτέκτων

ΟΡΙΟΘΕΤΗΣΗ ΟΙΚΙΣΜΟΥ	Αριθμος σχεδιου Π-1.1
	Κλ. 1:5.000
Συνταξη: Ελεγχος:	Ημερ.

Υπουργειο Χωροταξιας Οικισμου και Περιβαλλοντος
ΔΙΕΥΘΥΝΣΗ ΧΩΡΟΤΑΞΙΑΣ

Αριθ. 7891 (7)

Καθορισμός ορίων και όρων και περιορισμών δόμησης στον οικισμό Σοφικού του Ν. Κορινθίας.

Ο ΝΟΜΑΡΧΗΣ ΚΟΡΙΝΘΙΑΣ

Έχοντας υπόψη:

1. Τις διατάξεις του από 24.4.1985 ΠΔ (ΦΕΚ 181Δ/3.5.1985) «Περί τρόπου καθορισμού ορίων οικισμού της χώρας, κατηγορίες αυτών και καθορισμός όρων και περιορισμός δόμησης».

2. Τις προτάσεις των ιδιωτών μελετητών Μηχανικών, στους οποίους ανατέθηκε σχετική μελέτη στα πλαίσια του προγράμματος των ανοικτών πόλεων, που αφορούν στον προσδιορισμό των ορίων του υπόψη οικισμού.

3. Τα δελτία αρχιτεκτονικής αναγνώρισης των οικισμών που συμπληρώθηκαν από τους προαναφερόμενους μελετητές κατά τις υποδείξεις των σχετικών προδιαγραφών του ΥΧΟΠ.

4. Την 7629/2.10.1985 απόφασή μας για την κατηγοριοποίηση των οικισμών του Ν. Κορινθίας, που έχουν πληθυσμό μέχρι και 2.000 κατοίκους.

5. Τα πληθυσμιακά στοιχεία της τελευταίας απογραφής του Κράτους της ΕΣΥΕ.

6. Τις 10/1.10.1985, 11/17.10.1985 και 13/8.11.85 γνωμοδοτήσεις του Συμβουλίου ΧΟΠ του Νομού.

7. Τη 12/30/1985 απόφαση του Κοινοτικού Συμβουλίου αποφασίζουμε:

1. Καθορίζουμε το όριο του οικισμού Σοφικού Ν. Κορινθίας με στοιχεία όπως αυτά φαίνονται στο συνοδευτικό της παρούσας σχεδιάγραμμα σε κλ. 1:5.000, που αποτελεί αναπόσπαστο μέρος της απόφασης αυτής και συντάχθηκε βάσει στοιχείων χαρτών και επί τόπου ελέγχου.

2. Καθορίζουμε τους ακόλουθους Γενικούς και Ειδικούς όρους και περιορισμούς Δόμησης.

Α. ΓΕΝΙΚΟΙ ΟΡΟΙ ΔΟΜΗΣΗΣ

1. Εντός των ορίων του οικισμού Σοφικού ισχύουν οι γενικοί όροι δόμησης που προβλέπονται απο το ΠΔ ΦΕΚ 181 Δ/3.5.1985 και θεωρούνται άρτια και οικοδομήσιμα τα γήπεδα με ελάχιστο εμβαδό 500 τ. μ.

2. Κατά παρέκκλιση εντός του ορίου του οικισμού θεωρούνται άρτια τα οικόπεδα με όποιο εμβαδό είχαν στις 3.5.1985 ημέρα Δημοσίευσης του από 24.4.1985 Διατάγματος.

3. Μεταξύ των ορίων του συνεκτικού τμήματος και της ζώνης των 100 μ. θεωρούνται άρτια και οικοδομήσιμα τα γήπεδα με ελάχιστο εμβαδό 1500 τ. μ.

4. α) Πριν από οποιαδήποτε κατάτμηση οικοπέδων εντός των ορίων του οικισμού θα πρέπει να θεωρείται το σχετικό τοπογραφικό διάγραμμα από το τμήμα Πολεοδομίας και Π. Ε. της Νομαρχίας ώστε να εξασφαλίζεται η συνέχεια των υπαρχόντων Κοινόχρηστων χώρων και η δημιουργία νέων Κοινόχρηστων χώρων στις διατάξεις της παρ. 1 του άρθρου 6 του από 24.4.1985 Διατάγματος.

β) Να εξασφαλίζεται οπωσδήποτε η συνέχεια των υφισταμένων ή εγκεκριμένων δρόμων του οικισμού.

Κατά τα λοιπά ισχύουν τα οριζόμενα στο Διάταγμα της 24.4. 1985 (ΦΕΚ 181 Δ/3.5.1985).

Η απόφαση αυτή με το σχεδιάγραμμα οριοθέτησης του οικισμοι που τη συνοδεύει να δημοσιευθεί στην Εφημερίδα της Κυβερνήσεως.

Κόρινθος, 12 Δεκεμβρίου 1985

Ο Νομάρχης
ΑΝΑΣΤ. ΣΤΑΥΡΟΠΟΥΛΟΣ

ΟΙΚΙΣΜΟΣ: ΣΟΦΙΚΟ
ΤΕΧΝΙΚΗ ΕΚΘΕΣΗ ΟΡΙΩΝ ΟΙΚΙΣΜΟΥ

1. Σημείο δρόμου που απέχει από τη διασταύρωση Α 195 μ.

2. Σημείο που απέχει από το δρόμο ΙΑ στο σημείο Β 35 μ. όποι ΒΕ=60 μ.

3. Σημείο που απέχει από το δρόμο Γ 5 στο σημείο Γ' 35 μ. όποι ΓΓ'=75 μ.

4,5. Σημεία του ως άνω δρόμου που απέχουν από Γ αντίστοιχο 93 μ. και 143 μ.

6. Σημείο του δρομίσκου (β) που απέχει από τη διακλάδωση τοι Δ' 75 μ.

7. Η οικία που καταλήγει ο δρομίσκος (α).

8. Σημείο του αγρ. δρόμου σε απόσταση 65 μ. από τη διακλαδωσ του Δ.

9. Σημείο που απέχει του δρόμου Ε 10 40 μ. στο σημείο Ζ όποι ΖΕ=130 μ.

10. Σημείο του ανωτέρω δρόμου Ε 10=225 μ.

11. Το τέλος του δρόμου ΙΙ Ι όπου ΙΙ Ι=45 μ.

12. Απέχει από το Σ 35 μ. όπου ΣΟ=40 μ. Ο= η συμβολή τοι δρόμου 15-20 με τον ΕΟ.

13. Σημείο που απέχει από το δρόμο 014 στο σημείο Ο'45 μ. όπου ΟΟ'=35 μ.

14. Σημείο του δρόμου Ο14=100 μ.

15. Σημείο του δρόμου Τ15=40 μ. Τ=τομή των δρόμων 15-20 και Α'Ο.

16. Σημείο απέχον του Α'=20 μ. καθέτως.

17,18. Σημείο του δρόμου σε απόσταση 85 και 120 μ. αντίστοιχα απο το Α.

19. Σημείο που απέχει από το δρόμο στο σημείο Κ 63 μ. όπου ΛΚ=28 μ.

20. Σημείο του δρόμου σε απόσταση 300 μ. από Ο.

21. Η ΝΑ γωνία της οικίας επί του δρόμου που απέχει από τα 20 70 μ.

22. Σημείο διακλάδωσις.

23. Επέκτασις της 21-22 και 22-23=90 μ.

24,25...32. Τα τελευταία παλιά σπίτια προς το Λόφο.

33. Σημείο του δρόμου Θ33=140 μ.

34. Σημείο του δρόμου Θ34=225 μ.

35. Σημείο του δρόμου Α35=134 μ.

36. Σημείο που απέχει από τον δρόμο στο σημείο V65 μ. όπου ΑV=183 μ.

37. Ώς άνω στο σημείο Ω 20 μ. όπου ΑΩ=120 μ.

38. Σημείο που απέχει από τον δρόμο στο σημείο Τ' 47 μ. όπου ΑΤ=148 μ.

Συνοδεύουν την 7891/12.12.1985 απόφαση Νομάρχη.

Κόρινθος, 16 Δεκεμβρίου 1985

Η επιβλέπουσα	Ο Προϊστάμενος
ΑΝΝΑ ΑΛΑΤΖΑΚΗ	ΘΥΜΙΟΣ ΣΚΟΥΡΛΕΤΟΣ

ΝΟΜΟΣ ΚΟΡΙΝΘΙΑΣ
Οικισμοι ΣΟΦΙΚΟ

ΥΠΟΜΝΗΜΑ

Όριο ΟΤΑ
Όριο οικισμού
1, 2, 3 Ονομασίες

16-12-1985

Ο Επιβλέπων
Άννα Αλατζάκη αρχιτέκτων-πολεοδόμος

ΟΡΙΟΘΕΤΗΣΗ ΟΙΚΙΣΜΟΥ

Αριθμός σχεδίου	Π-1.1
Κλ.	1:5000
Ημερ.	
Σύνταξη	
Έλεγχος	

Υπουργείο Χωροταξίας Οικισμού και Περιβάλλοντος
ΔΙΕΥΘΥΝΣΗ ΧΩΡΟΤΑΞΙΑΣ

